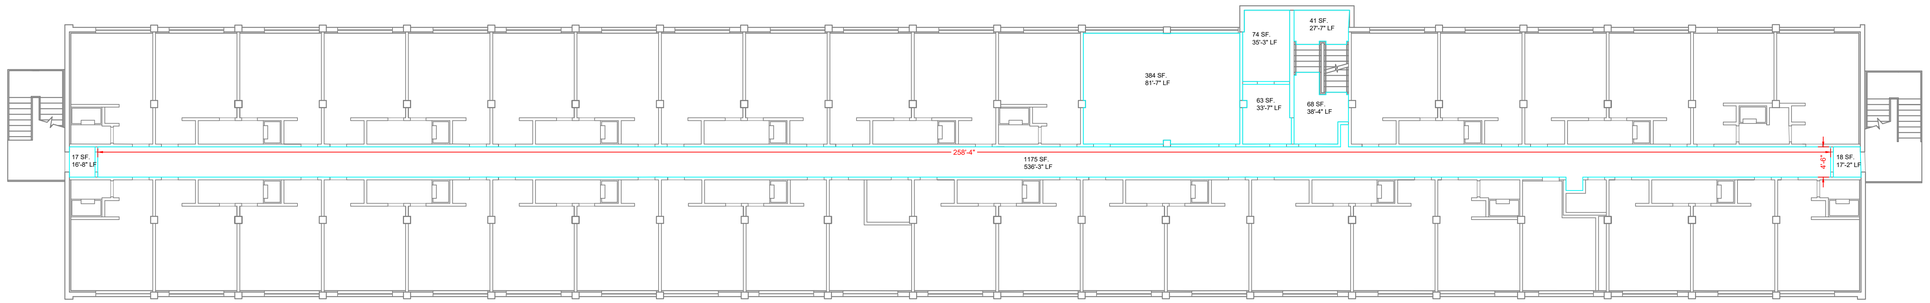

3rd Floor

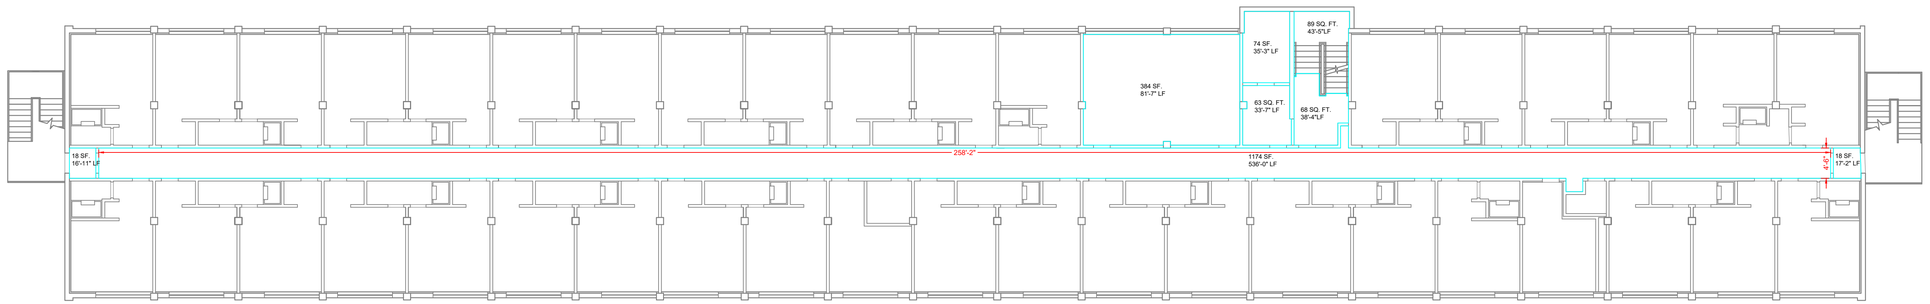

2nd Floor

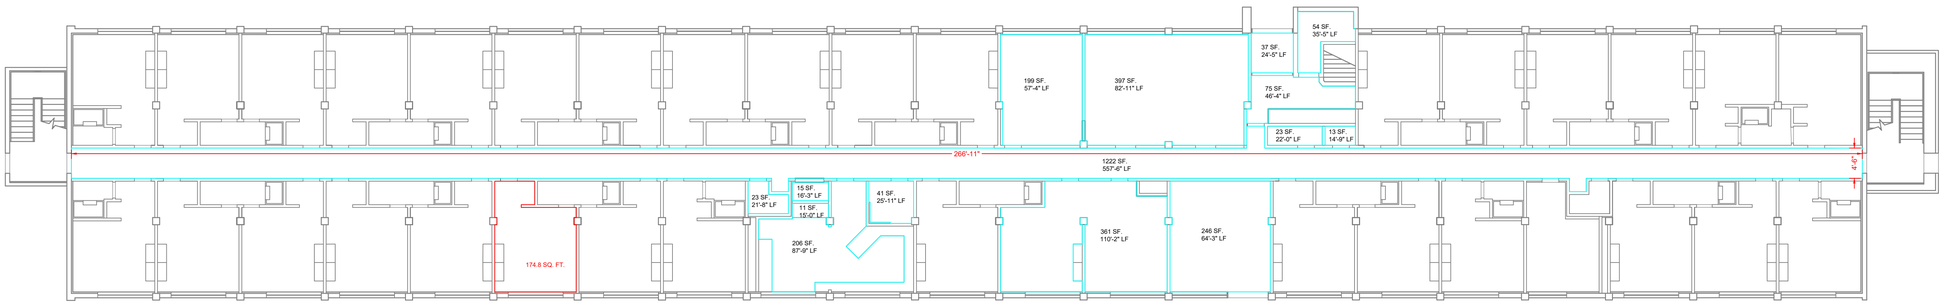

1st Floor

QYZH2422A-AC0001

Bldg 2422
3/32" = 1'-0"